
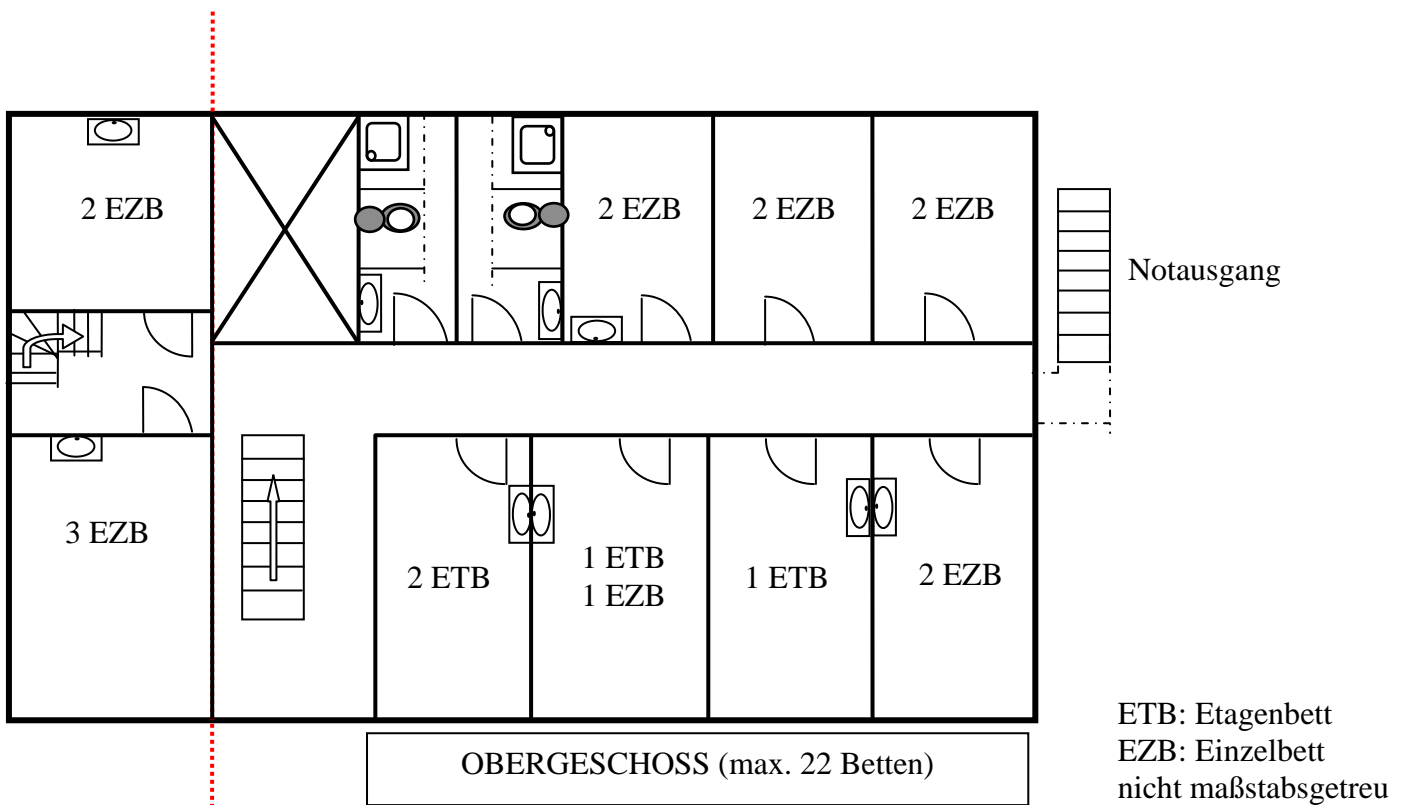


Hof 7 - Bettenplan

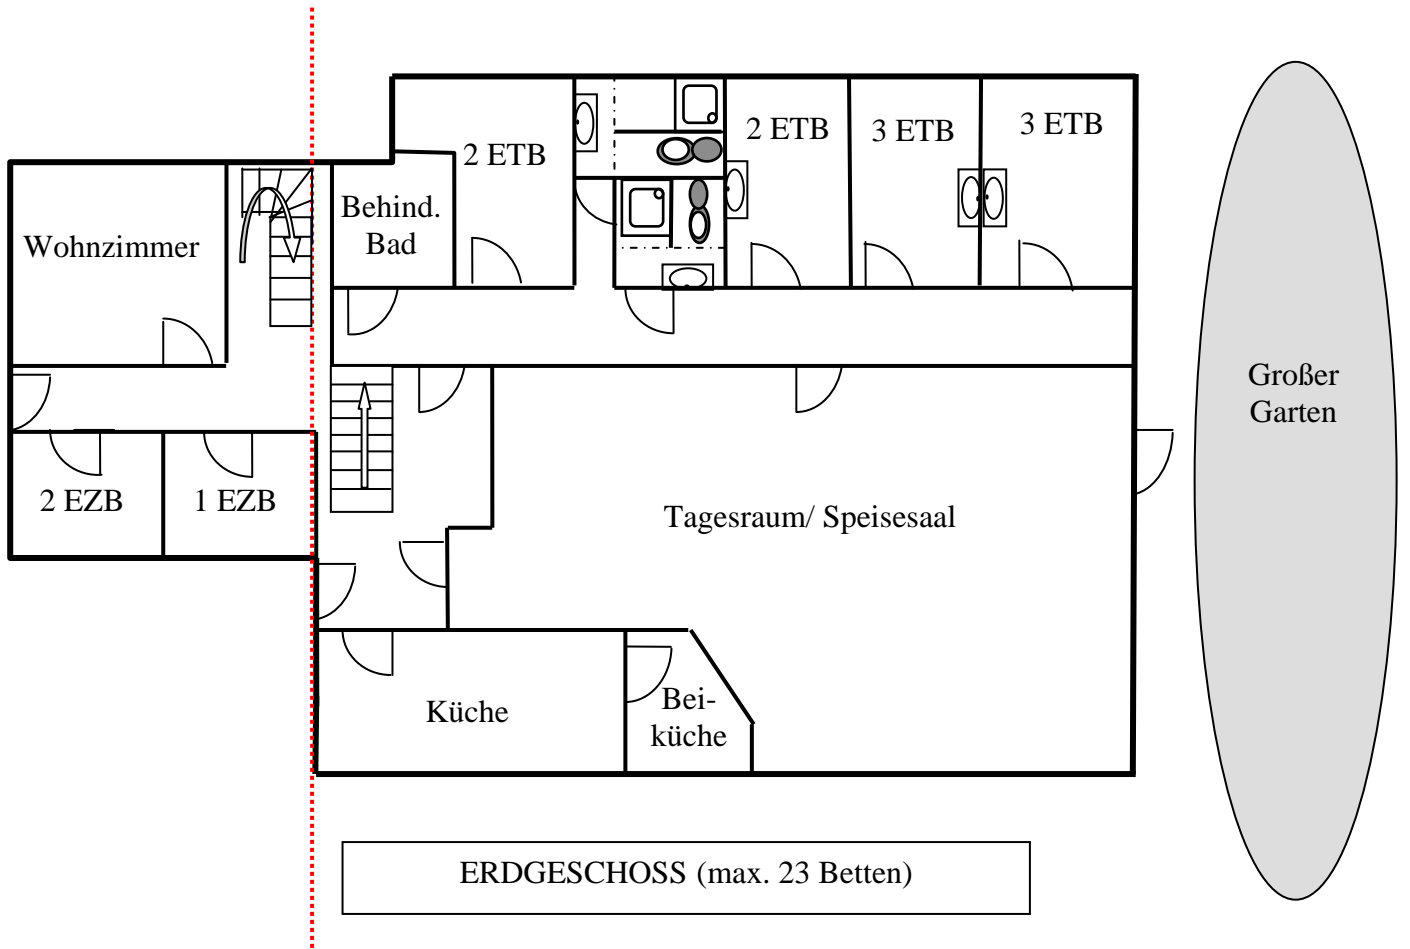

Kein Durchgang in der oberen Etage,
Zimmer sind nur vom Erdgeschoss erreichbar.

ETB: Etagenbett
EZB: Einzelbett
nicht maßstabsgetreu
Stand: 03.03.06